

Legende

Oberbecken Umhüllende

Oberbecken Umhüllende

Oberbecken BE-Flächen

Oberbecken BE-Flächen

Unterbecken Umhüllende

Unterbecken Umhüllende

Erdkabelvarianten

Trasse E1a

Trasse E2aS (Vorzugsvariante)

Möglicher Einbindepunkt

Oberbecken Baustellenzufahrten

Variante 1 (Vorzugsvariante)

Variante 2

Unterbecken Baustellenzufahrten

Baustrasse UB

Bauwerke, Stollen, Wasserentnahme


Stollen (unterirdisch)

Unterirdische Bauwerke

Umhüllende Wasserentnahme

Sonstiges

Gemeindegrenzen

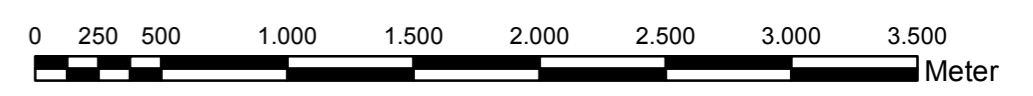

Koordinatensystem: UTM 32, ETRS89

Planfertiger: AG.L.N. Dr. Ulrich Tränkle
 Landschaftsplanung und Naturschutzmanagement
 Rauher Burren 9
 89143 Blaubeuren
 Tel. +49 (0)7344 923070
 Fax: +49 (0)7344 923076
 E-Mail: traenkle@agn.de
 homepage: www.agn.de



Planungs-träger: Stadtwerke Mainz AG
 Rheinallee 41
 55118 Mainz



Plangebiet: Landkreis Mainz-Bingen

Vorhaben: PSW Heimbach, Raumordnungsverfahren

Planarstellung: **Übersichtsplan über das Vorhaben und seine Komponenten**

Maßstab
 1:30.000

Bearbeiter: Datengrundlagen Fichtner

Plan Nr.
 ROV-100-01

Gezeichnet: Februr 2014
 Dr. Ulrich Tränkle

Geprüft:
 Dr. Ulrich Tränkle